

Ultima planimetria in atti

Agenzia delle Entrate
CATASTO FABBRICATI
Ufficio provinciale di
Milano

Dichiarazione protocollo n. MI0527399 del 21/10/2014
Planimetria di u.i.u. in Comune di Milano
Via Giovanni Battista Pergolesi


civ. 25

Identificativi Catastali:
Sezione: 269
Foglio: 83
Particella: 83
Subalterno: 813

Compilata da:
Acomonti Alessandro
Iscritto all'albo:
Geometri
Prov. Milano
N. 9209

Scheda 1 - Scala 1: 200

PIANO OTTAVO

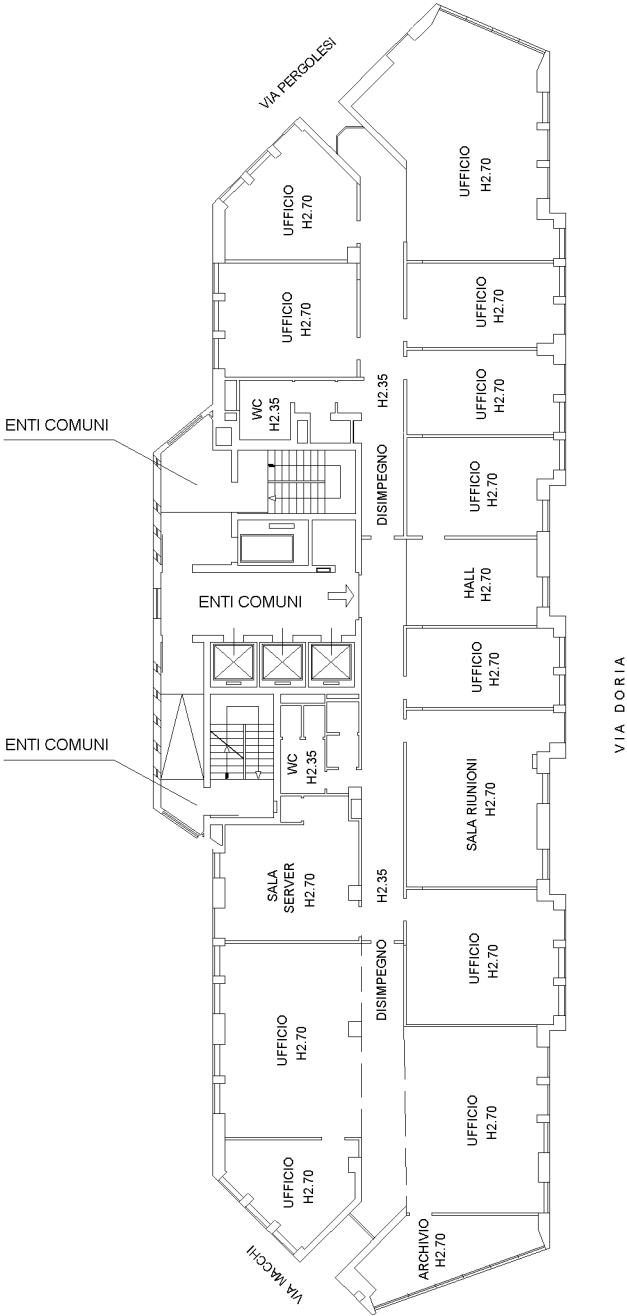

NORD